



PRESEK "A-A"

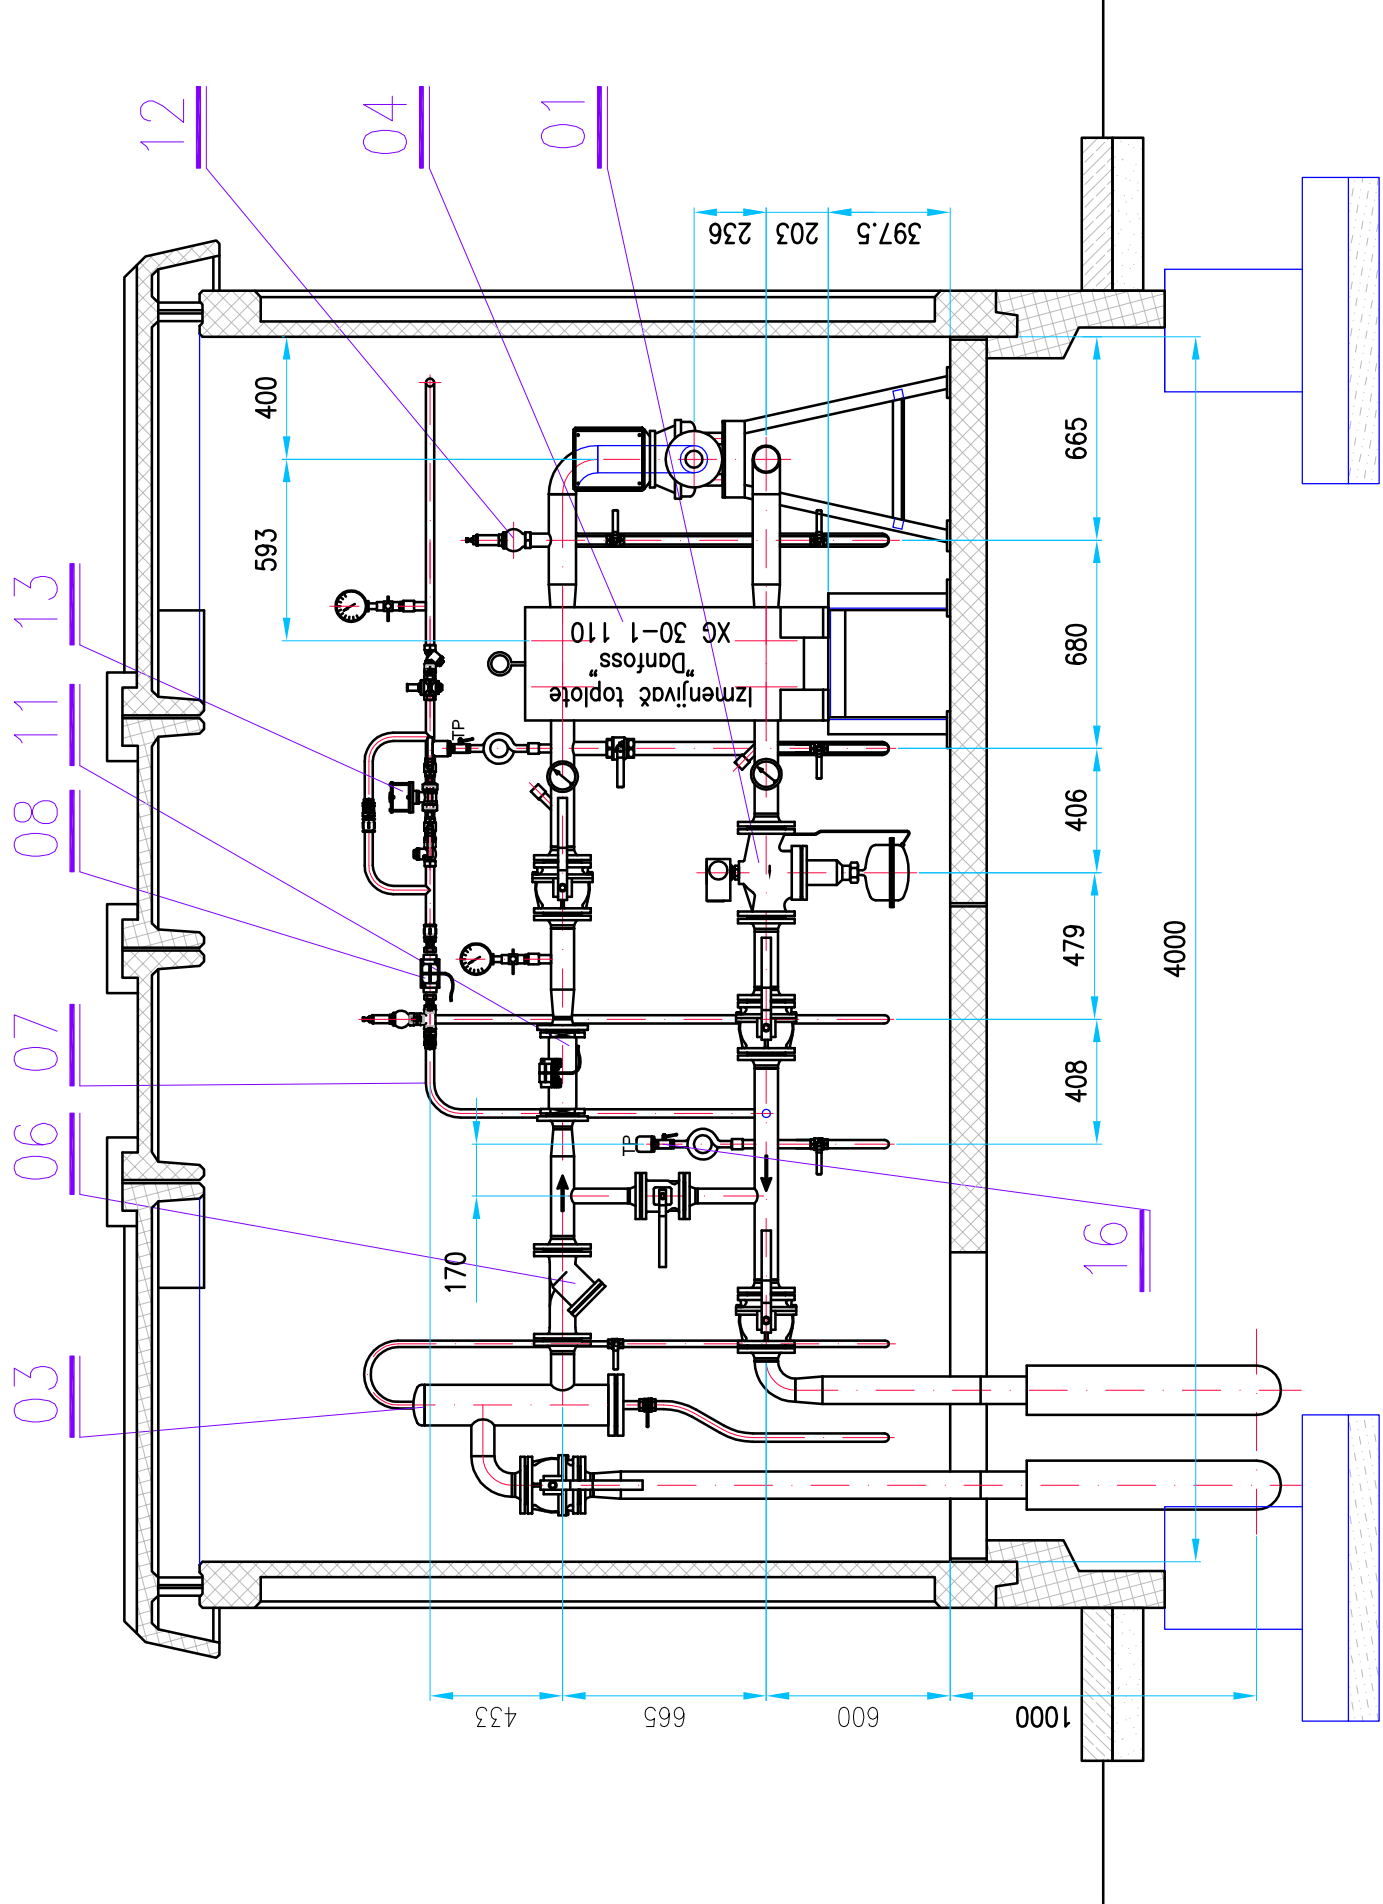


 JKP "TOPLOVOD" - OBRENOVAC Obrenovac, ul. Cara Lazara br. 3/1 PIB : 104764767 tel. 011 / 8728-237 matični broj: 20233940 faks 011 / 8728-237	Investitor :	JKP "Toplovod" Obrenovac			
	Objekat :	TOPLITNA PODSTANICA TP 12A			
	Vrsta tehničke dokumentacije :	Izmjenjeni projekat za gradjevinsku dozvolu			
	Za gradjenje/izvodjenje radova:	NOVA GRADNJA			
	Oznaka dela projekta:	6 - Projekat mašinskih instalacija			
	Crtež :	Dispozicija opreme - presek A-A			
Br.projekta:	2014-680/53	Razmera:	1:25	Br. crteža :	4.4

PRESEK "B-B"

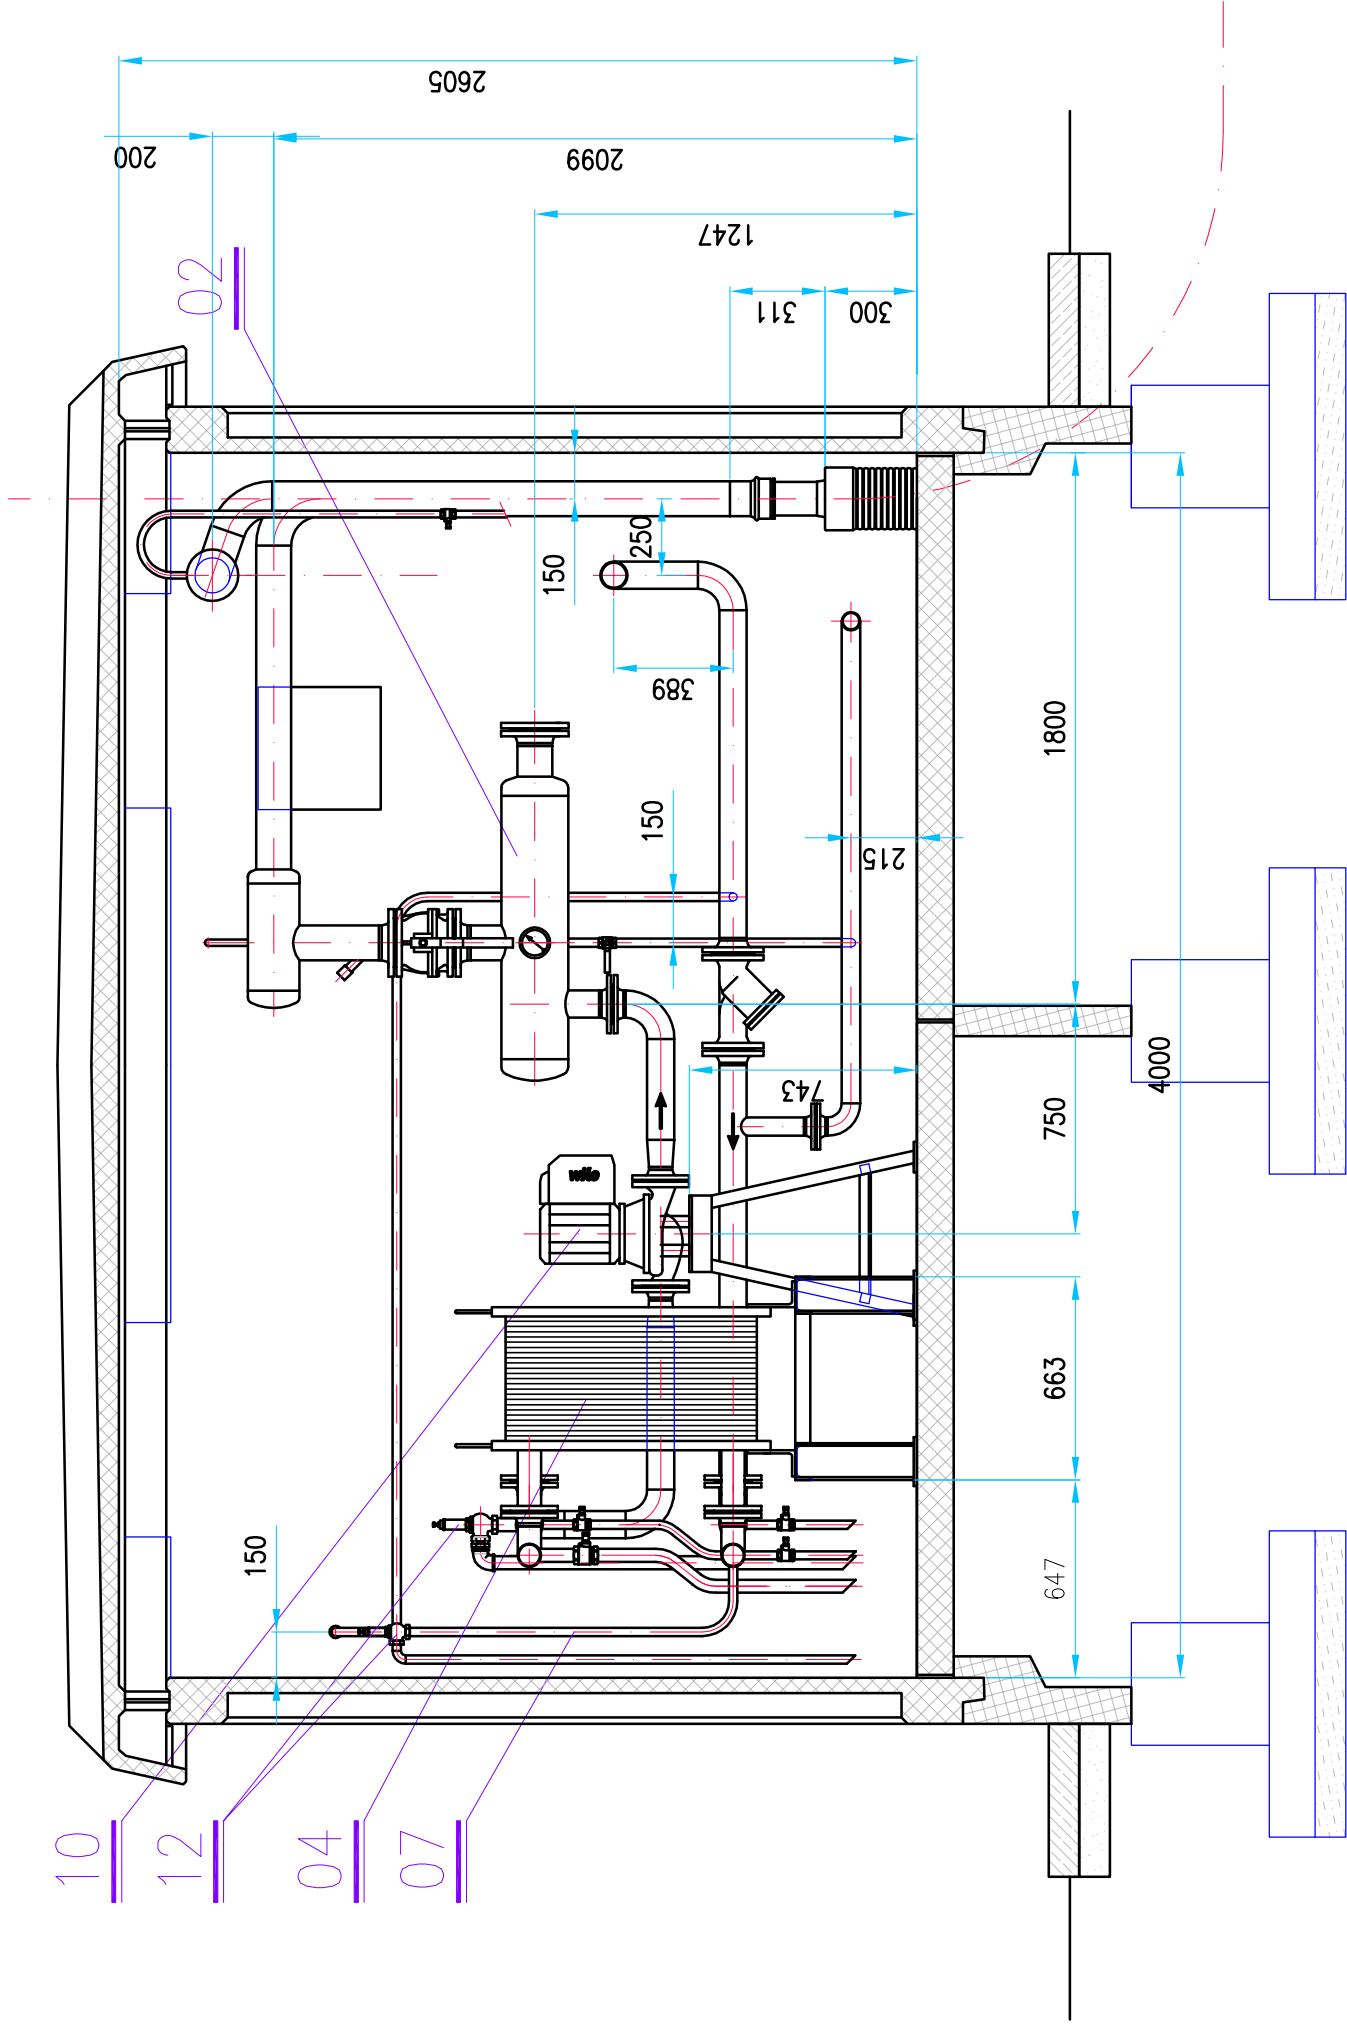


	JKP "TOPLOVOD" - OBRENOVAC			Investitor : JKP"Toplovod" Obrenovac		
	Obrenovac, ul. Cara Lazara br. 3/1			Objekat : TOPLITNA PODSTANICA TP 12A		
	PIB : 104764767 tel. 011 / 8728-237 matični broj: 20233940 faks 011 / 8728-237			Vrsta tehničke dokumentacije : Izmenjeni projekat za gradjevinsku dozvolu		
	Datum			Za gradjenje/izvodjenje radova: NOVA GRADNJA		
	Ime i prezime			Oznaka dela projekta: 6 - Projekat mašinskih instalacija		
Glavni projektant	03.2017.	Marijola Jevtić, dipl. maš. inž.	Potpis	Crtež : Dispozicija opreme - presek B-B		
Odgovorni projektant mašinski deo	03.2017.	Zoran Pavlović, dipl. maš. inž.		Br.projekta: 2014-680/53		
Samostalni projektant mašinski deo				Razmera: 1:25		
Saradnik				Br. crteža : 4.5		
Saradnik						

PRESEK "C-C"

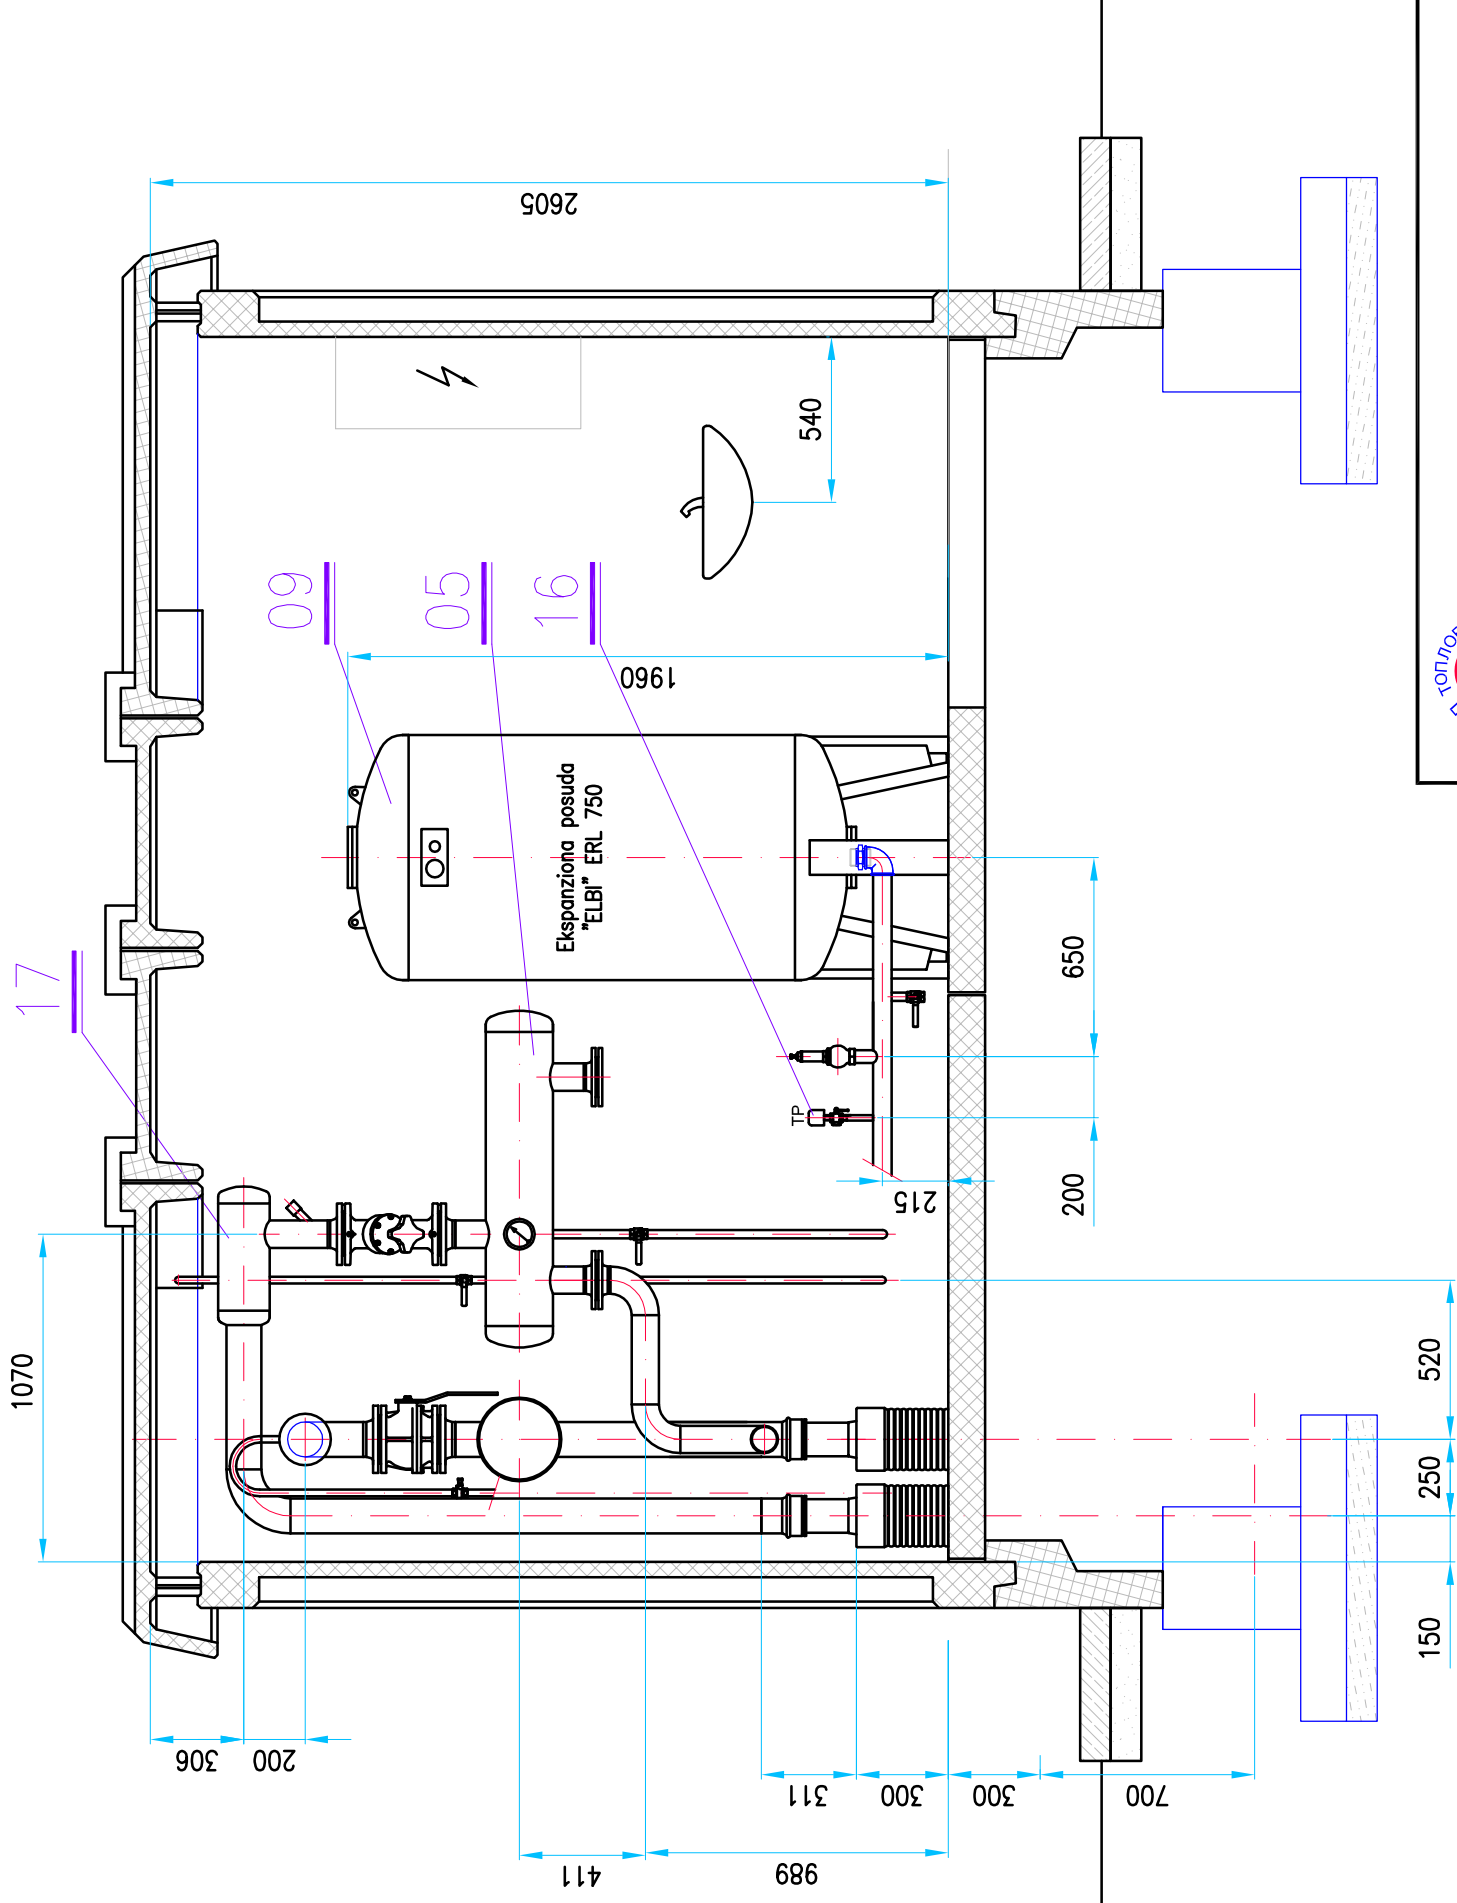

 JKP "TOPLOVOD" - OBRENOVAC Obrenovac, ul. Cara Lazara br. 3/1 PIB : 104764767 tel. 011 / 8728-237 malični broj: 20233940 faks 011 / 8728-237	Investitor :	JKP"Toplovod" Obrenovac			
	Objekat :	TOPLOTNA PODSTANICA TP 12A			
	Vrsta tehničke dokumentacije :	Izmenjeni projekat za gradjevinsku dozvolu			
	Za gradjenje/izvodjenje radova:	NOVA GRADNJA			
	Oznaka dela projekta:	6 - Projekat mašinskih instalacija			
	Crtež :	Dispozicija opreme - presek C-C			
Br.projekta:	2014-680/53	Razmera:	1:25	Br. crteža :	4.6

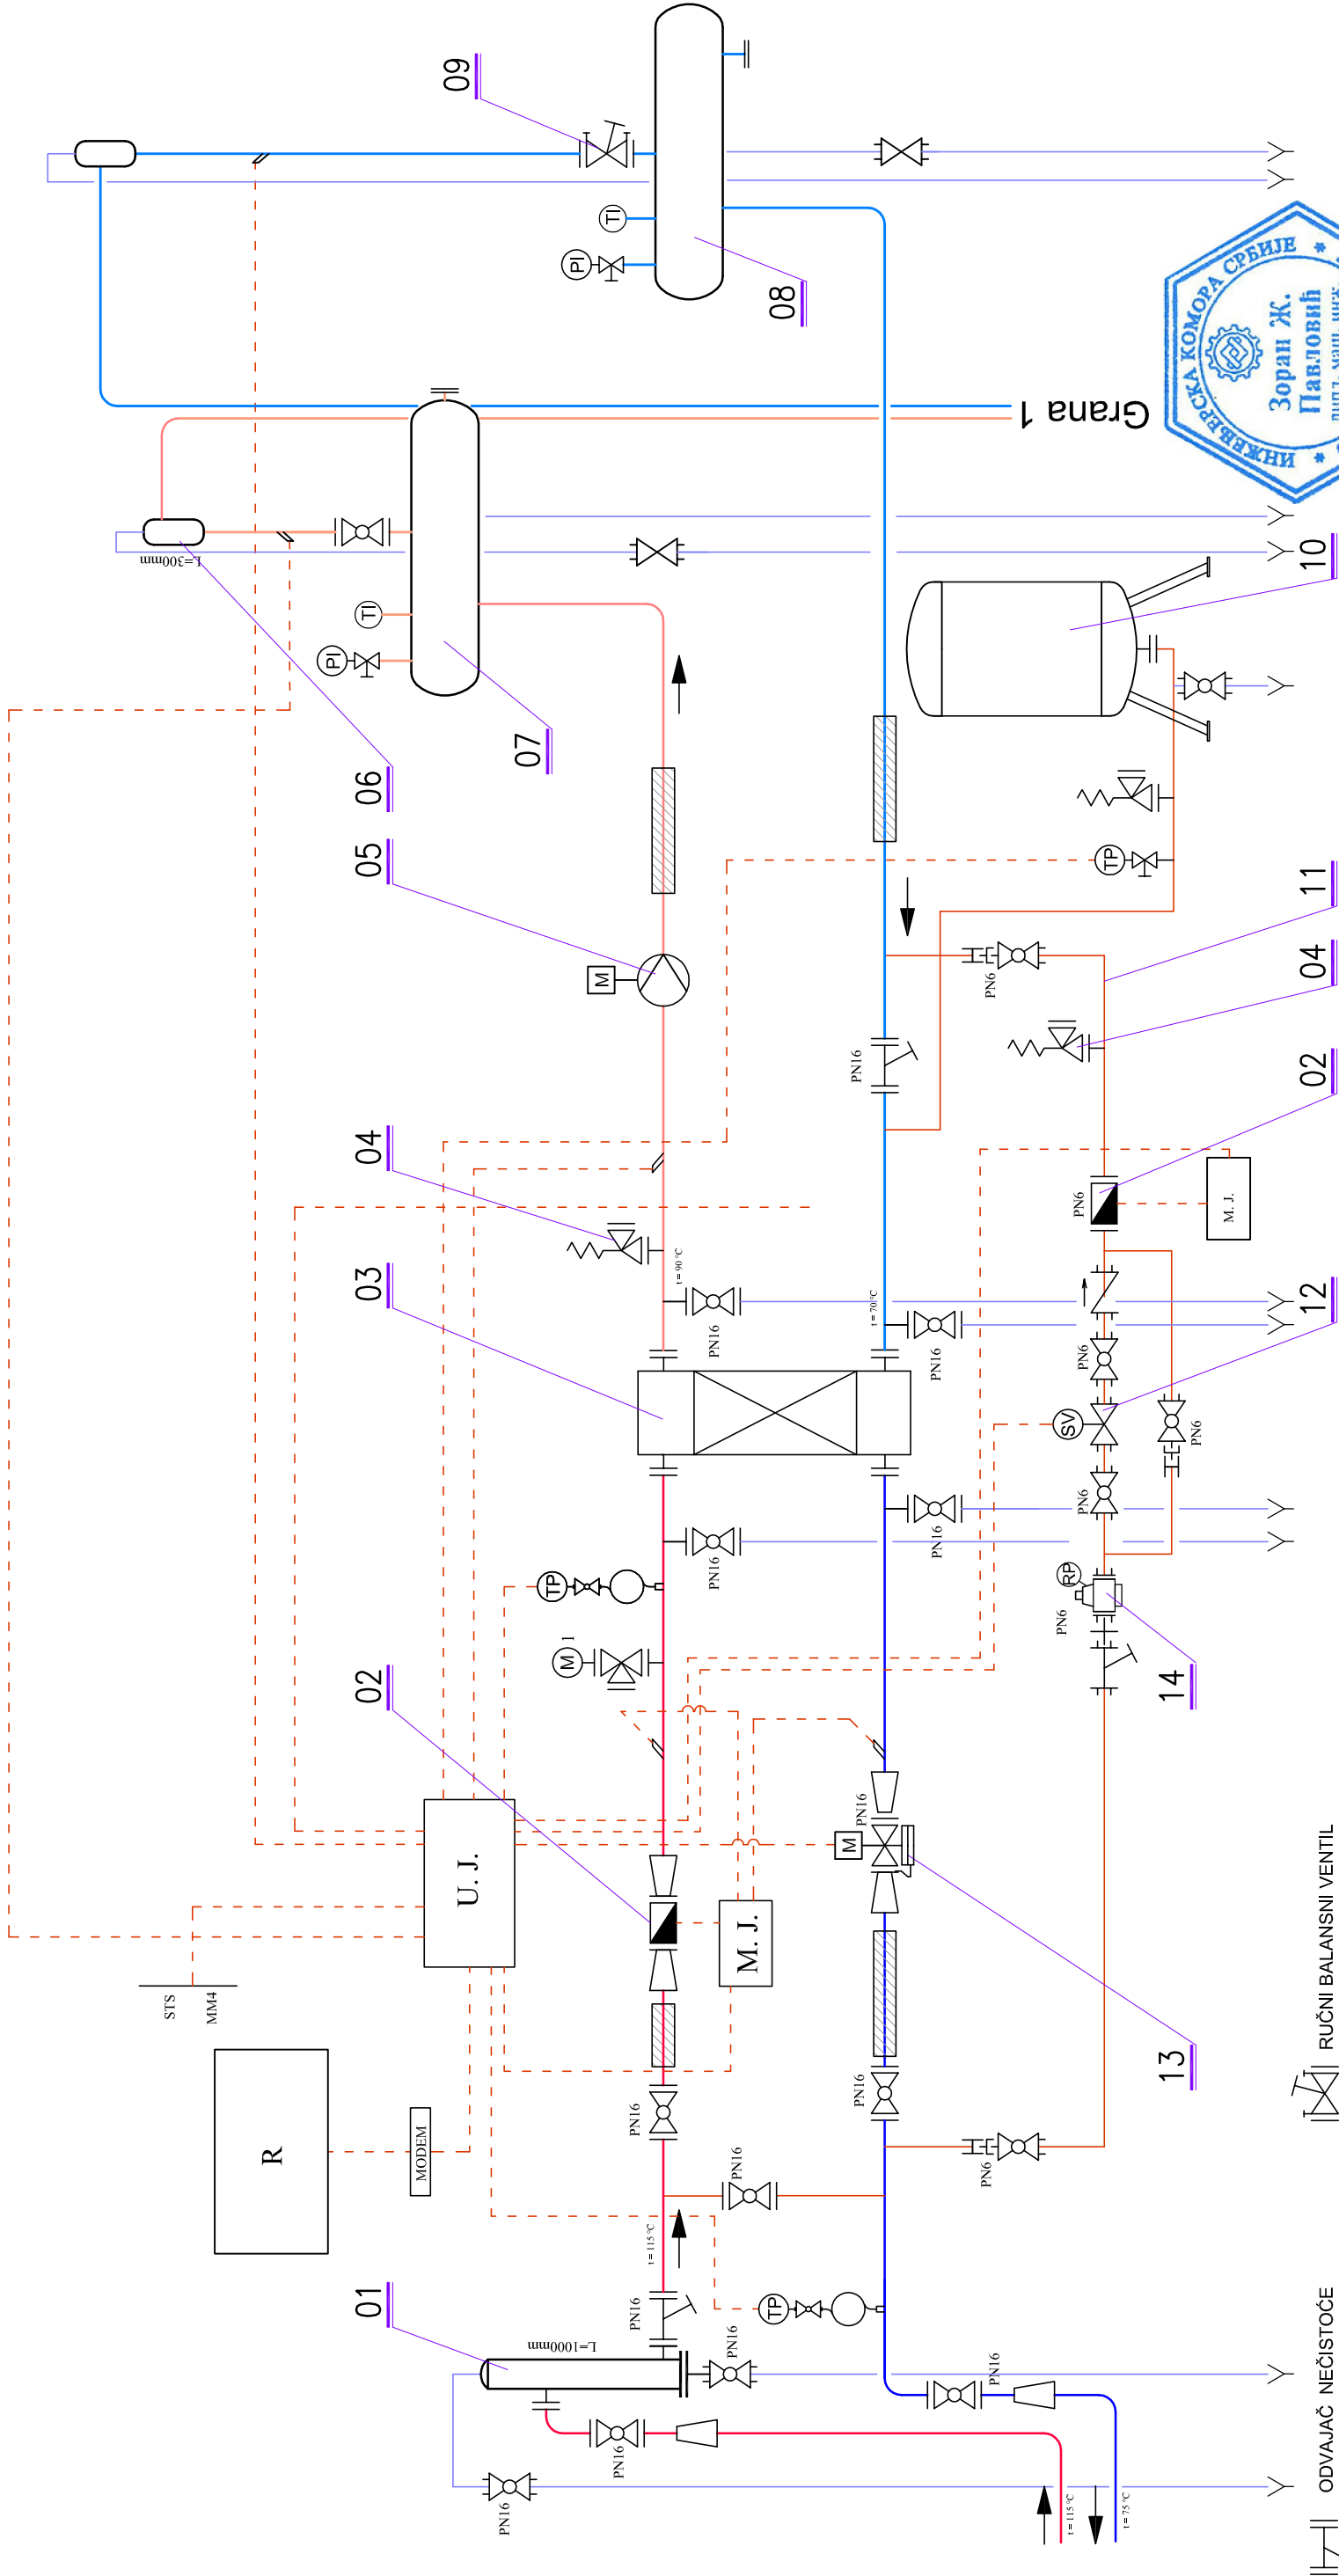

- LEGENDA:**
- 1. TALOŽNI I ODZRAČNI SUD
 - 2. ULTRAZVUČNI MERAČ UTROŠKA TOPLOTE
 - 3. PLOČASTI IZMENJIVAČ TOPLOTE
 - 4. VENTIL SIGURNOSTI
 - 5. ELEKTRONSKA CIRKULACIONA PUMPA
 - 6. ODZRAČNI SUD
 - 7. POTISNI RAZDELNIK
 - 8. POVRATNI SABIRNIK
 - 9. RUČNI BALANSNI VENTIL
 - 10. EKSPANZIONA POSUDA
 - 11. ARMATURA ZA AUTOMATSKO PUNJENJE SEKUNDARA
 - 12. ELEKTROMOTORNA SLAVINA
 - 13. KOMBINOVANI REGULATOR PROTOKA
 - 14. UMANJIVAČ PRITISKA

- ODVAJAČ NEČISTOĆE
- VENTIL SIGURNOSTI
- LOPTASTI VENTIL
- LOPTASTI NAVOJNI VENTIL
- NEPOVRATNI VENTIL
- REDUKCIJA
- REDUKCIJA SA PRIRUBNICOM
- KOMBINOVANI ELEKTROMOTRNI VENTIL
- UMANJIVAČ PRITISKA
- RUČNI BALANSNI VENTIL
- TROKRAKI VENTIL
- TERMOMETAR
- MANOMETAR
- TRANSMITER PRITISKA
- ULTRAZVUČNI MERAČ UTROŠKA TOPLOTE
- ELEKTRONSKA PUMPA
- LOP. VENTIL SA HOLENDEROM
- PROSTA SPOJKA
- DUPLI NIPLI

JKP "TOPLOVOD" - OBRENOVAC

Obrenovac, ul. Cara Lazara br. 3/1
PIB : 104764767
matični broj: 20233940
tel. 011 / 8728-237
faks 011 / 8728-237

Datum	Ime i prezime	Potpis
03.2017.	Marijola Jevtić, dipl. maš. inž.	
03.2017.	Zoran Pavlović, dipl. maš. inž.	

Investitor : JKP"Toplovod" Obrenovac

Objekat : TOPLOTNA PODSTANICA TP12A

Vrsta tehničke dokumentacije : Izmenjeni projekat za građevinsku dozvolu

Za gradjenje/izvođenje radova: NOVA GRADNJA

Oznaka dela projekta: 6 - Projekat mašinskih instalacija

Crtež : Tehnološka šema povezivanja osnovne opreme

Br.projekta: 2014-680/53
Razmera: Br. crteža : 4.2