


КООРДИНАТЕ ТЕМЕНА ПОДСТАНИЦЕ:

	Y	X
A:	7435888,80	4945799,68
B:	7435893,02	4945798,85
V:	7435893,85	4945803,06
Г:	7435889,63	4945803,90

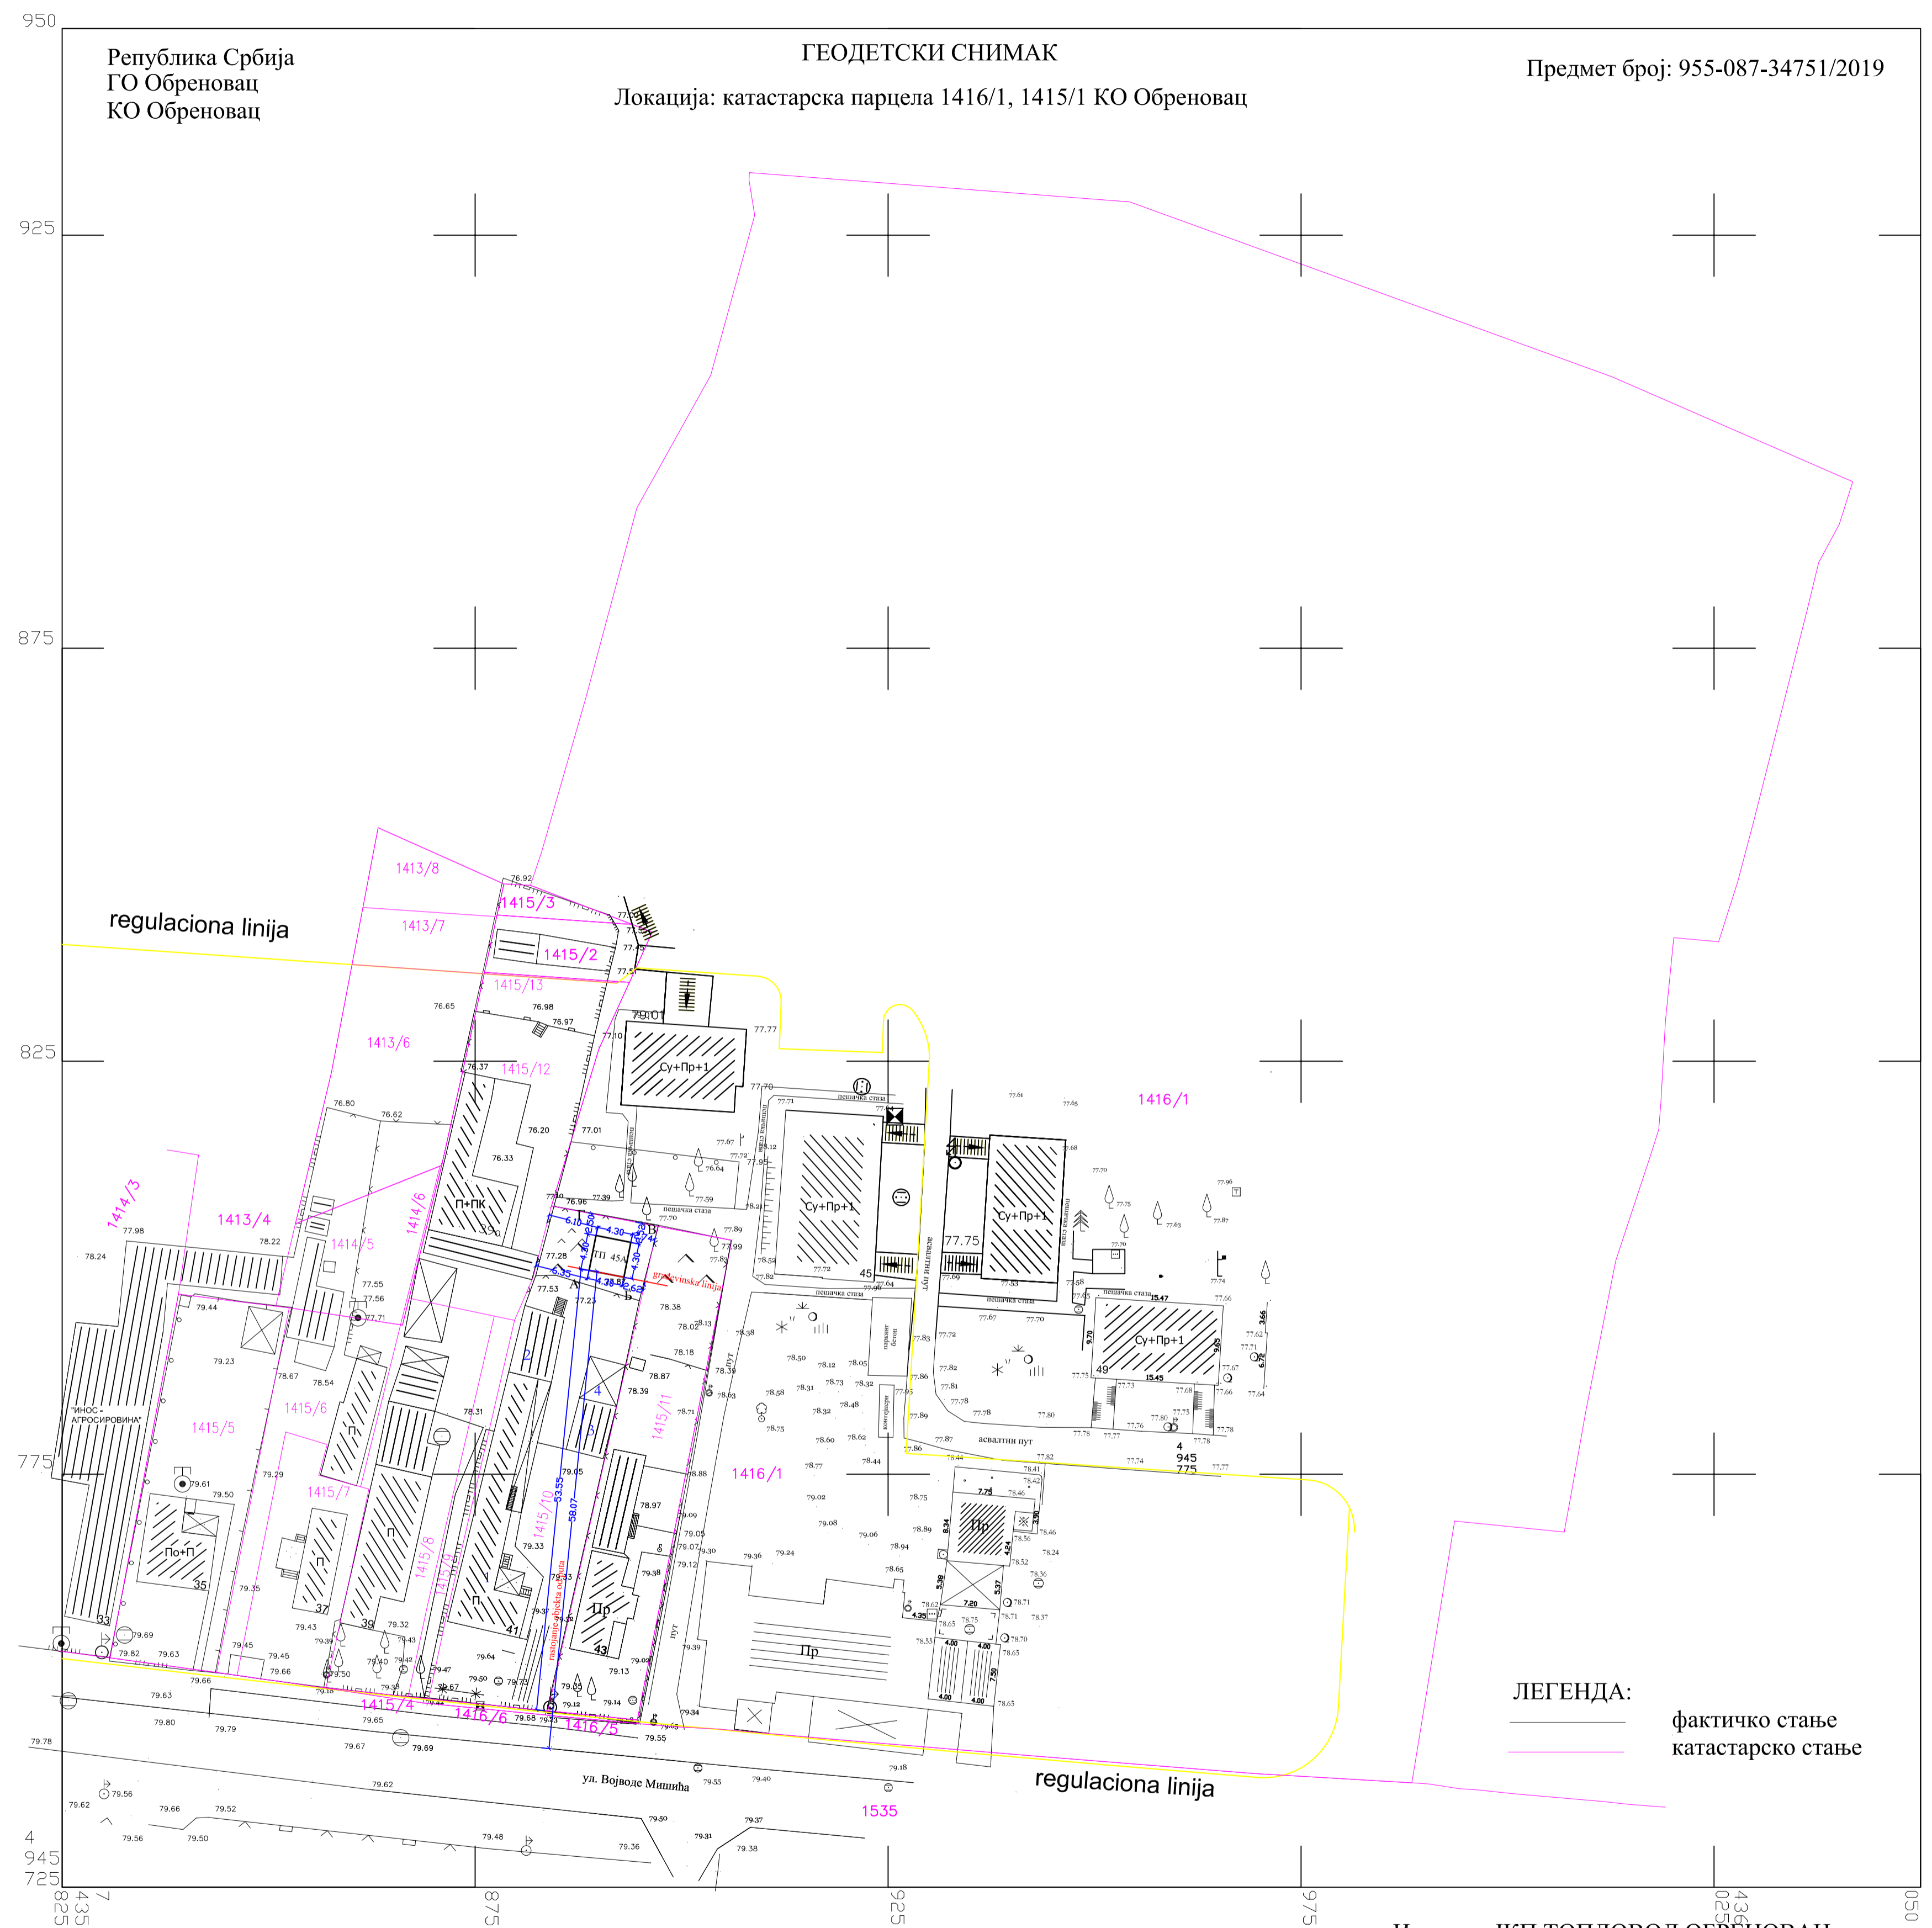

Датум: април 2020.год.

Размера 1:1000

Изradio: ЈКП ТОПЛОВОД ОБРЕНОВАЦ



 JKP "ТОПЛОВОД" ОБРЕНОВАЦ Обреновац, ул. Цара Лазара бр. 3/1 PIB: 104764767 tel: 011/8728-237 матични број: 20233940 tel./факс 011/8728-239	Инвеститор: Град Београд, Градска управа Града Београда за потребе ЈКП Toplovod Obrenovac Објекат: Топлотна подстанica TP 45A Врста техничке документације: Пројекат за градјевинску дозволу За градњење/извођење радова Nova градња Назив и ознака дела пројекта 6 - Пројекат масинских инсталација Cнез: Ситуациони план			
		Одговорни пројектант: Дошан Томич, дипл.инж.маш. Електронски сертификовани потпис: <i>Došan Tomić</i> Датум: Април 2020 год.		
Главни пројектант/потпис/датум Сарадник/потпис/датум	Marijola Jevtić, дипл.инж.маш. _____ _____	Број пројекта 2018-7418/35	Размера 1 : 500	Број цртежа 1